




Legende

-  öffentliche Verkehrsfläche
-  öffentliche Stellplatzfläche
-  Platzfläche
-  öffentliche Grünfläche
-  private Grundstücksfläche
-  Waldfläche
-  Baumpflanzung
-  Baumerhaltung
-  Gehölzbestand (grüne Stadteinfahrt)
-  Hauptgebäude
-  Nebengebäude (Anbau, Balkon)
-  Bestandsgebäude
- W** Wohnnutzung
- MI** Mischnutzung
- GE** Gewerbenutzung
- SO** Sondernutzung (Einkaufszentrum)
-  Kulturdenkmal

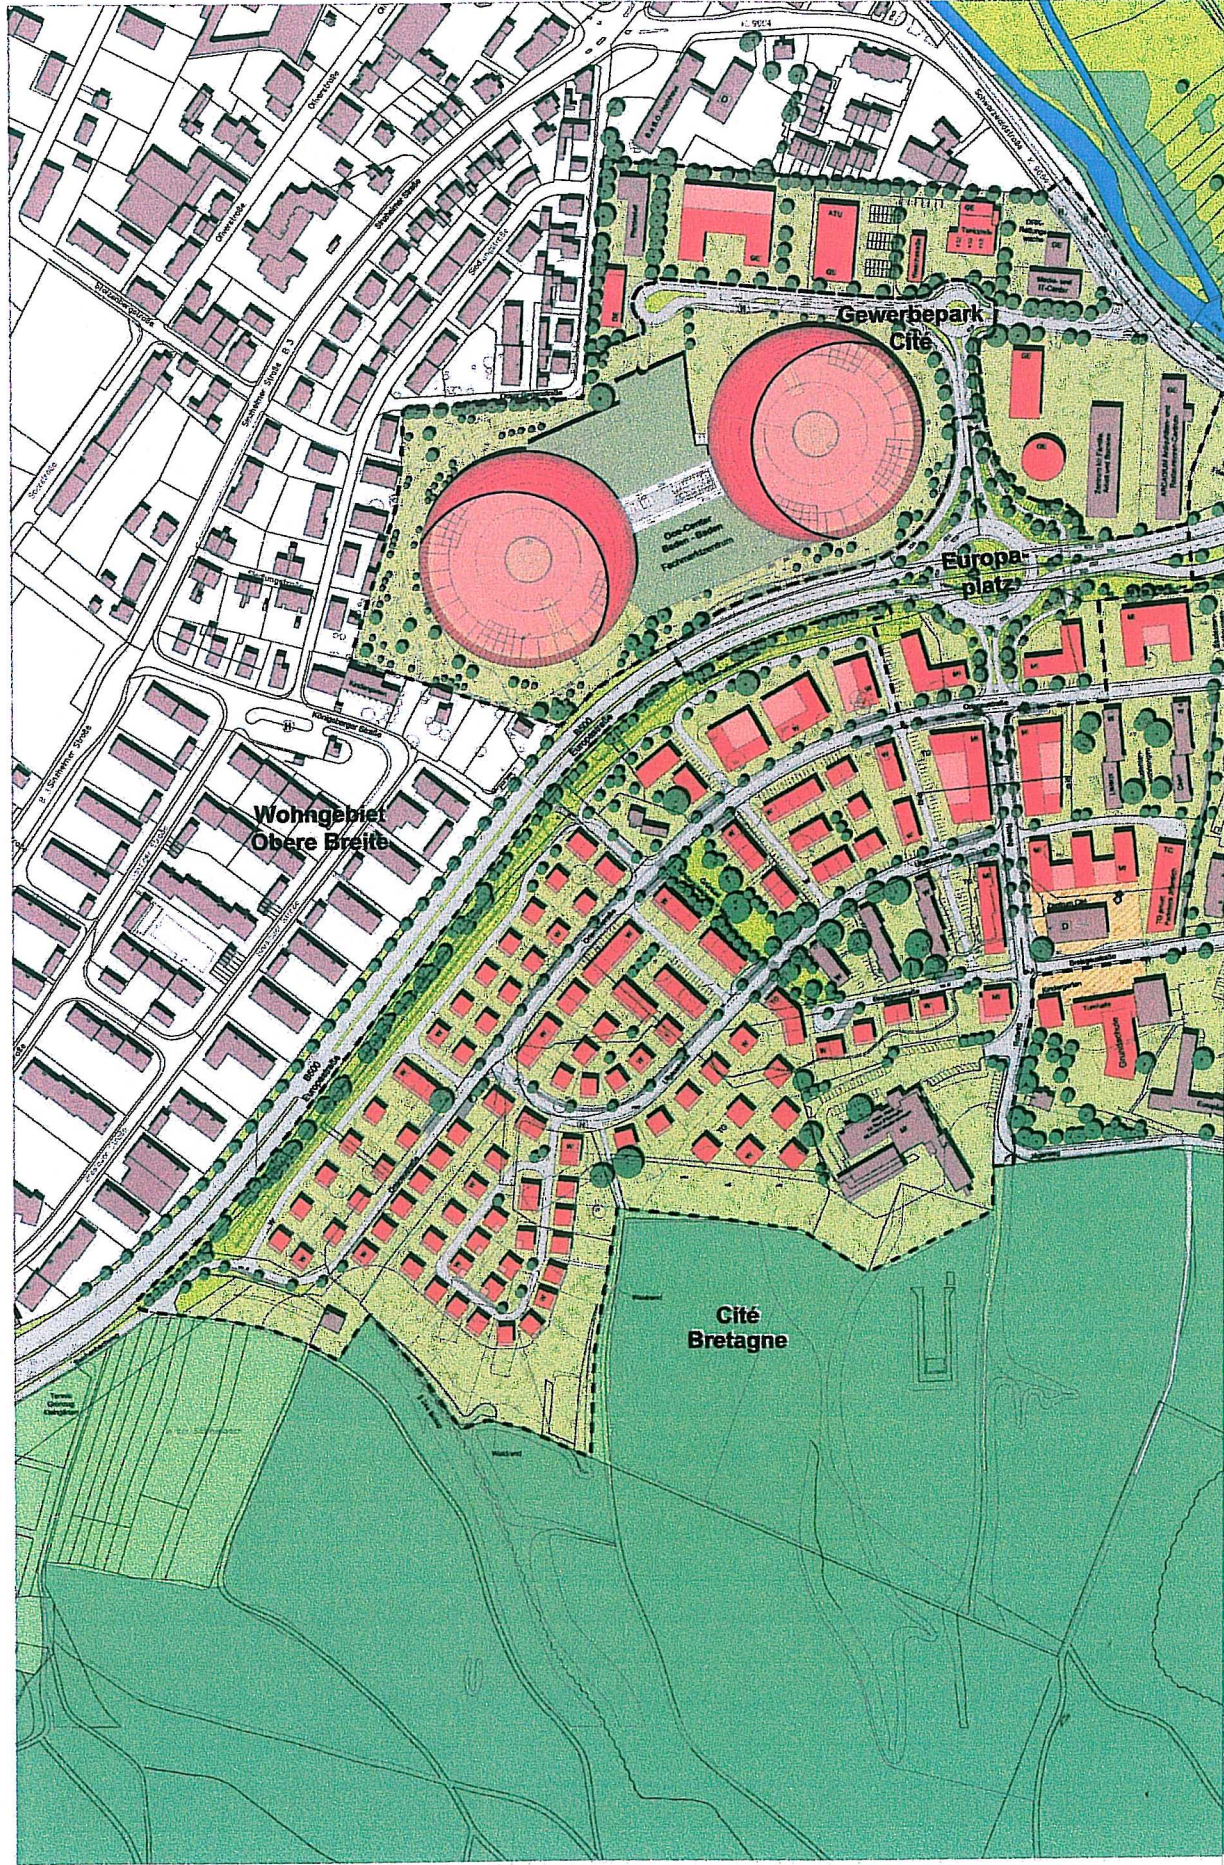

Stadt Baden-Baden
 "Entwicklung der Französische Cité und Kasernen"
Städtebaulicher Entwurf

10.08.2005 / Leo Bl. 1/2.000



Gesellschaft für Stadtentwicklung und Stadterneuerung
 Baden-Baden 76187

ARGE CITÉ fabilesStädteplaner
 ARGE CITÉ Baden-Baden architekturplanung

